





WHG OG 1.1
3,5 Zi
NF = 90,7m2


WHG OG 1.2
2,5 Zi
NF = 63,0m2

WHG OG 1.3
2,5 Zi
NF = 60,5m2

WHG OG 1.4
2,5 Zi
NF = 60,5m2

WHG OG 1.5
2,5 Zi
NF = 63,0m2

WHG OG 1.6
3,5 Zi
NF = 90,7m2

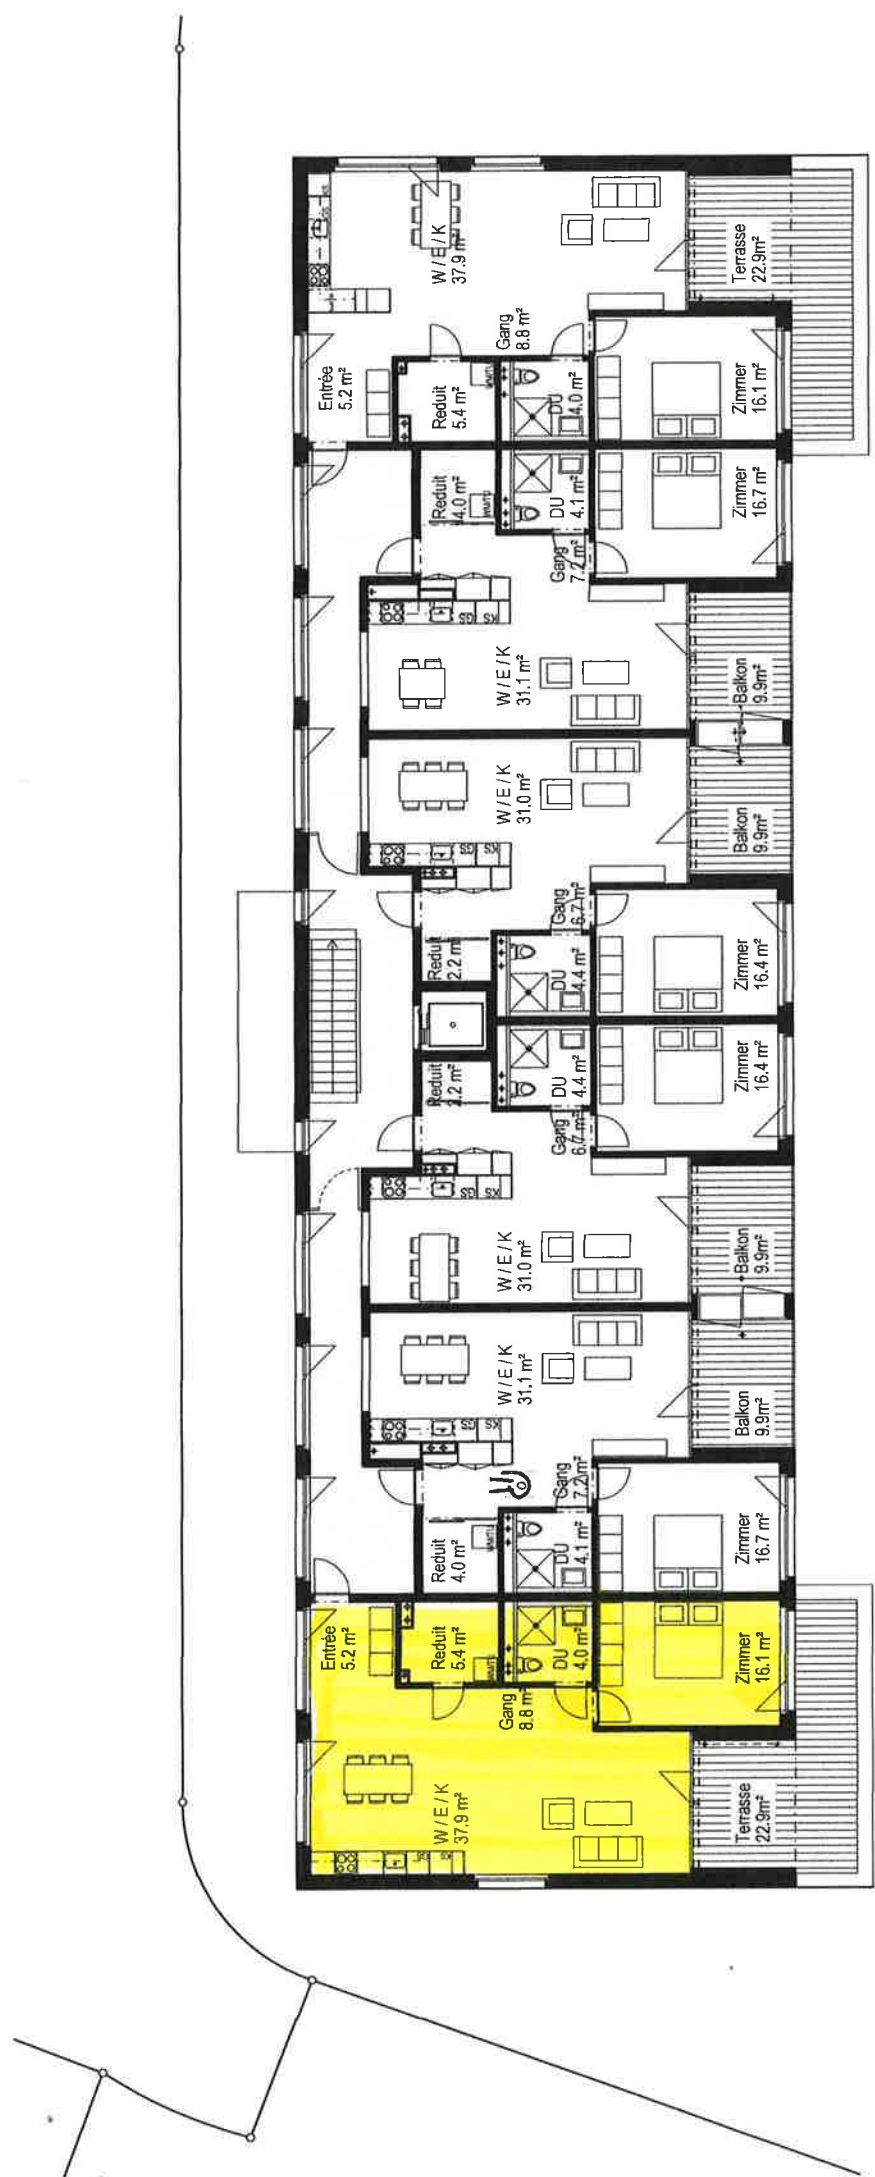

WHG OG 2.1
 2.5 Zi
 NF = 77.4m²


WHG OG 2.2
 2.5 Zi
 NF = 63.0m²

WHG OG 2.3
 2.5 Zi
 NF = 60.5m²

WHG OG 2.4
 2.5 Zi
 NF = 60.5m²

WHG OG 2.5
 2.5 Zi
 NF = 63.0m²

WHG OG 2.6
 2.5 Zi
 NF = 77.4m²

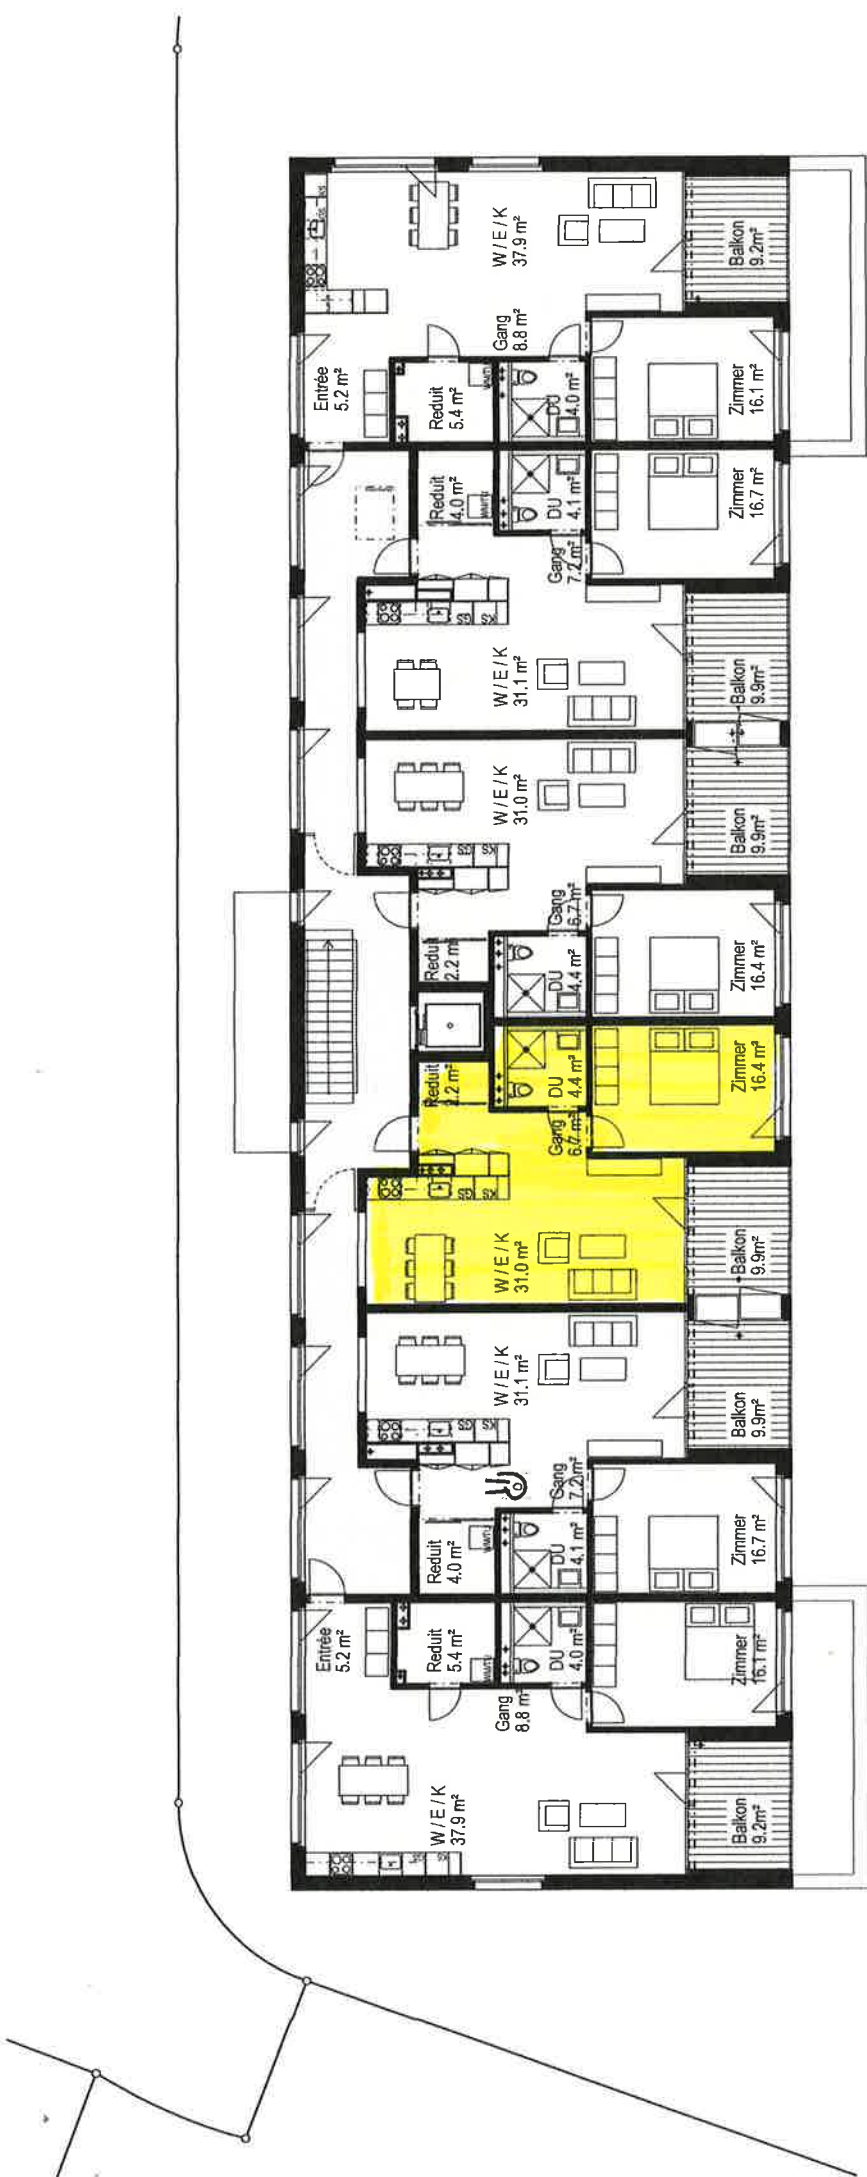

WHG OG 3.1
 2,5 Zi
 NF = 77,4m²

WHG OG 3.2
 2,5 Zi
 NF = 63,0m²

WHG OG 3.3
 2,5 Zi
 NF = 60,5m²

WHG OG 3.4
 2,5 Zi
 NF = 60,5m²

WHG OG 3.5
 2,5 Zi
 NF = 63,0m²

WHG OG 3.6
 2,5 Zi
 NF = 77,4m²