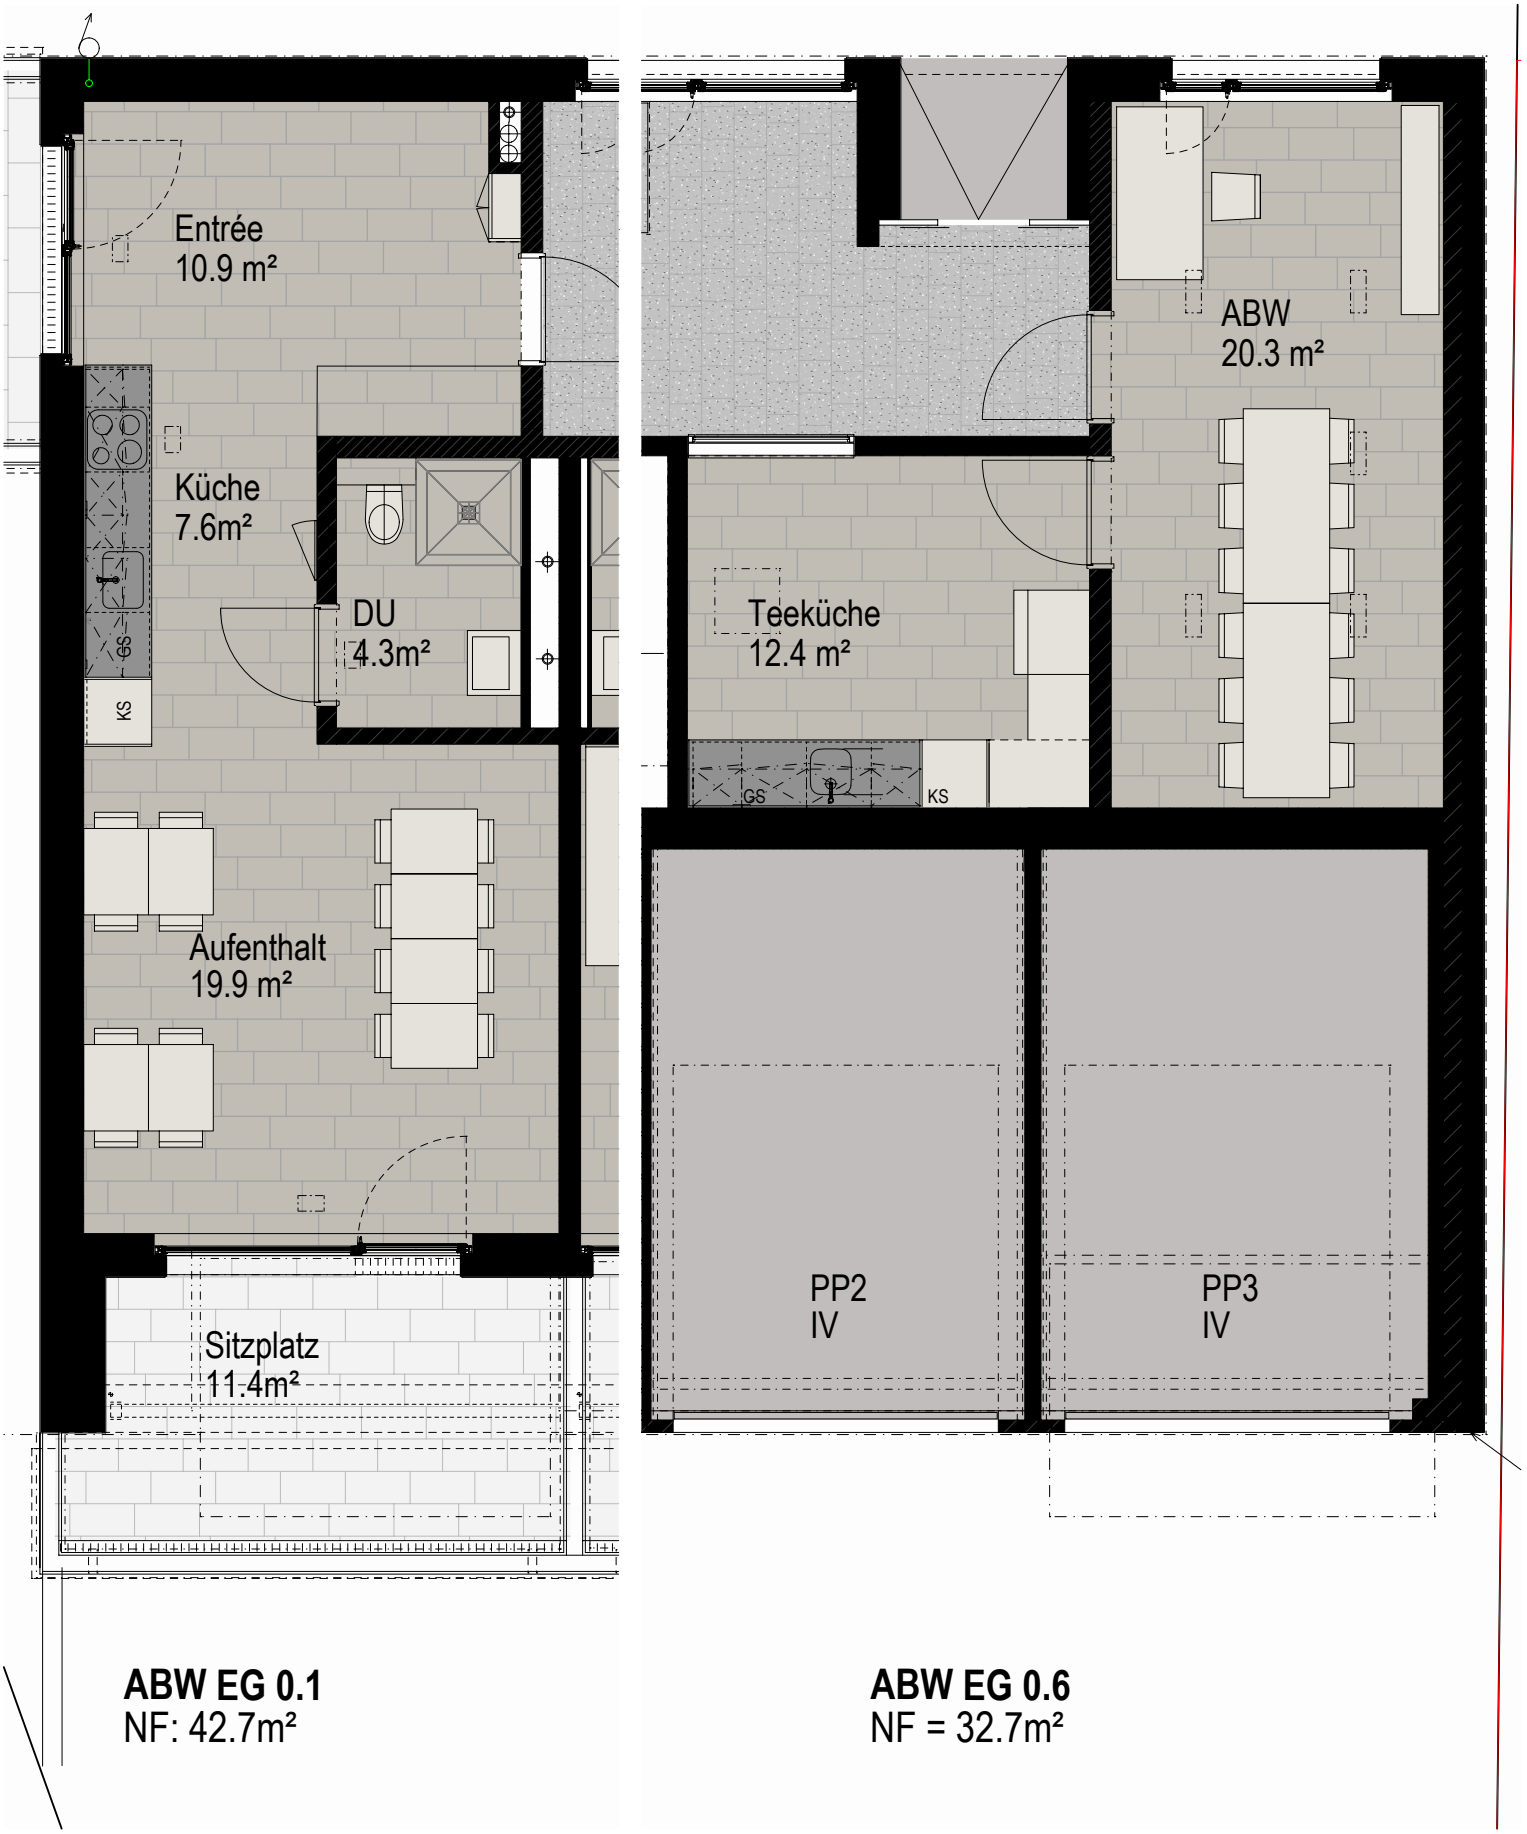

ABW EG 0.1
NF: 42.7m²

ABW EG 0.6
NF = 32.7m²

0 0.5 1 2 Haus D EG WHG 0.1+0.6 1:70

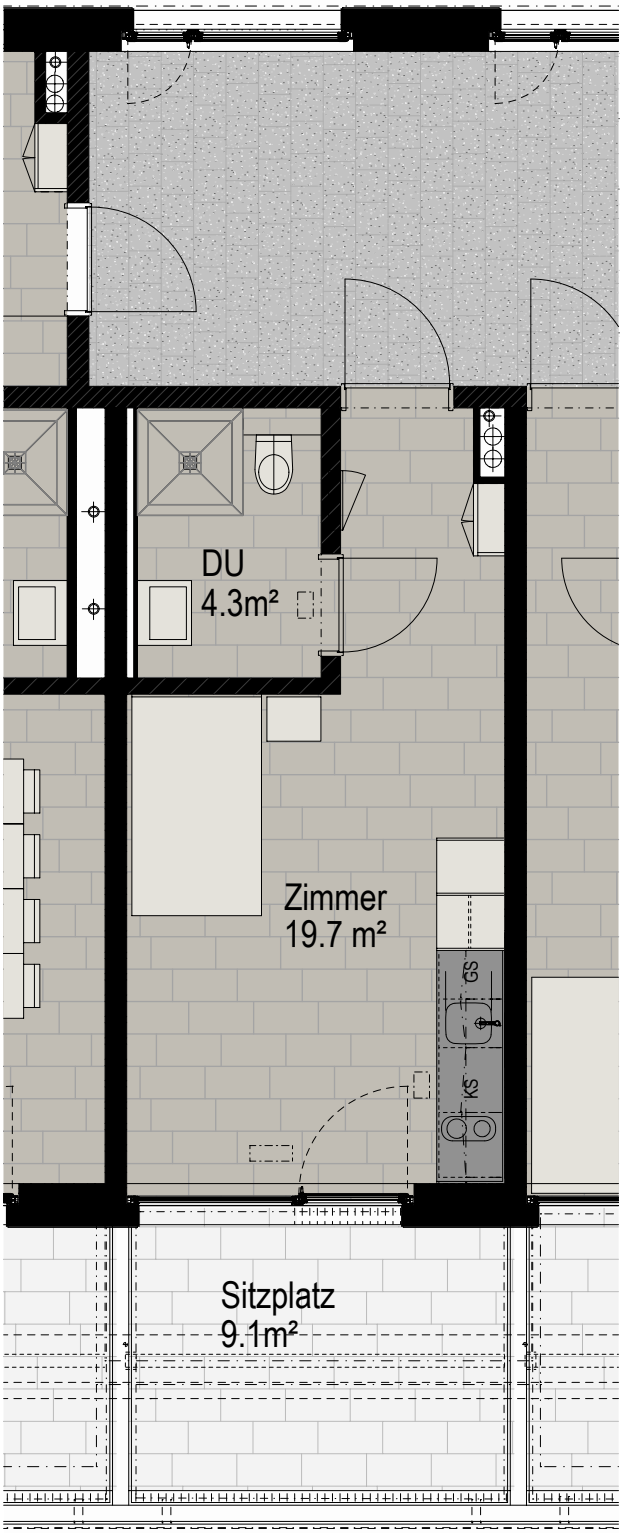

WHG EG 0.2
NF = 24.0m²

WH
NF

0 0.5 1 2 Haus D EG WHG 0.2 1:70

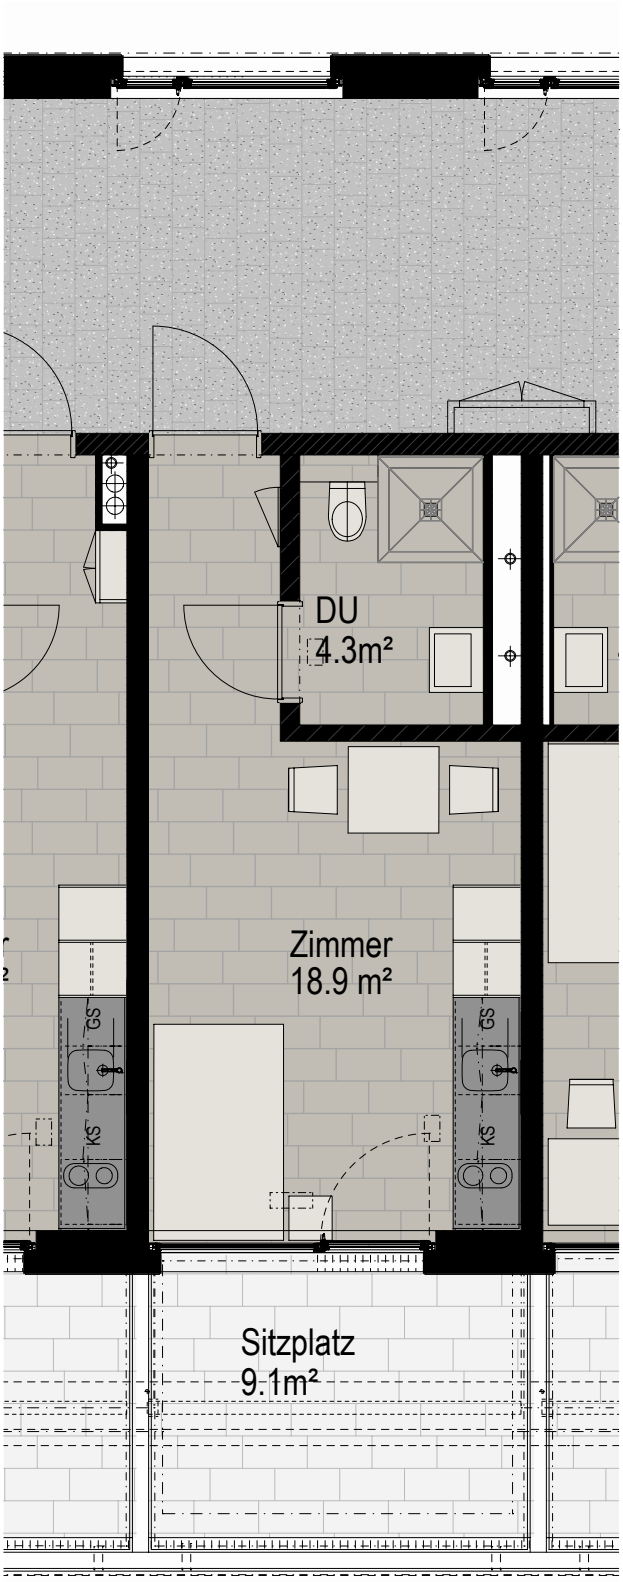

.2
m²

WHG EG 0.3
NF = 23.2m²

V
I

0 0.5 1 2 Haus D EG WHG 0.3 1:70

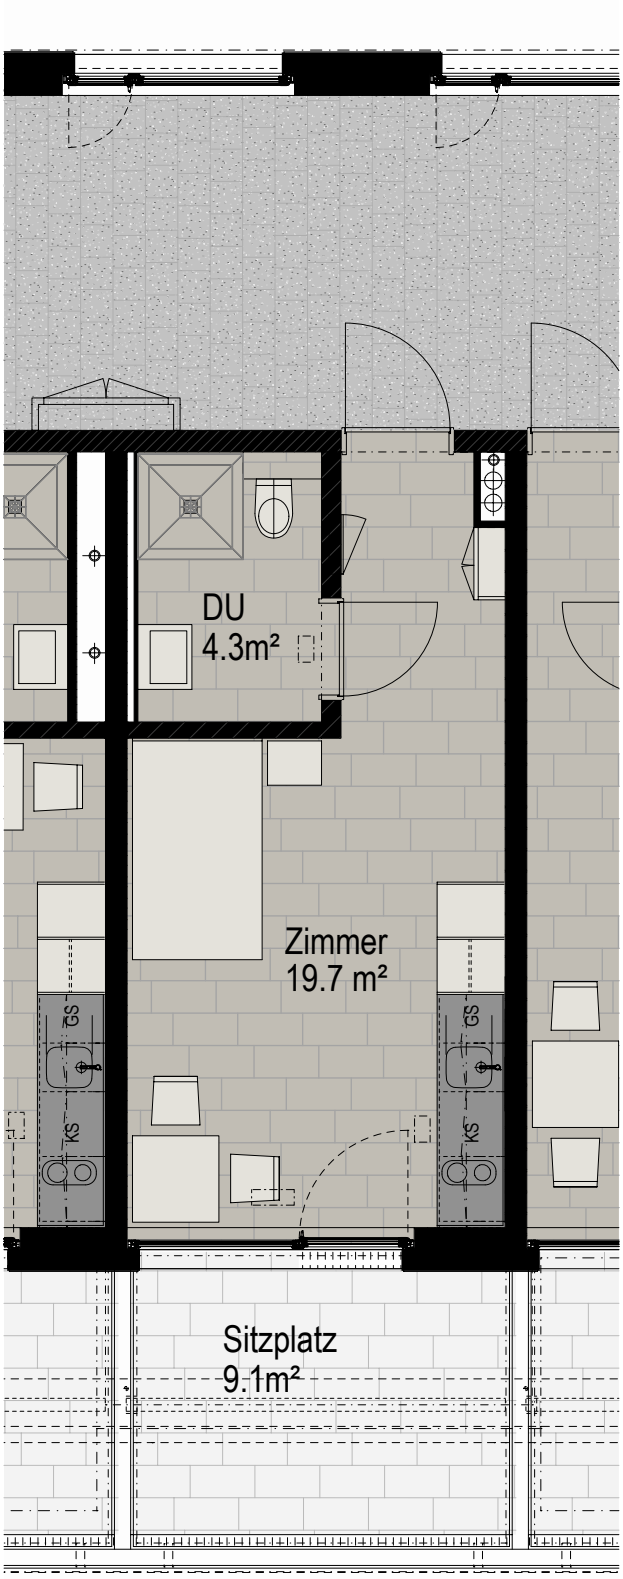

WHG EG 0.4
NF = 24.0m²

W
N

0 0.5 1 2 Haus D EG WHG 0.4 1:70

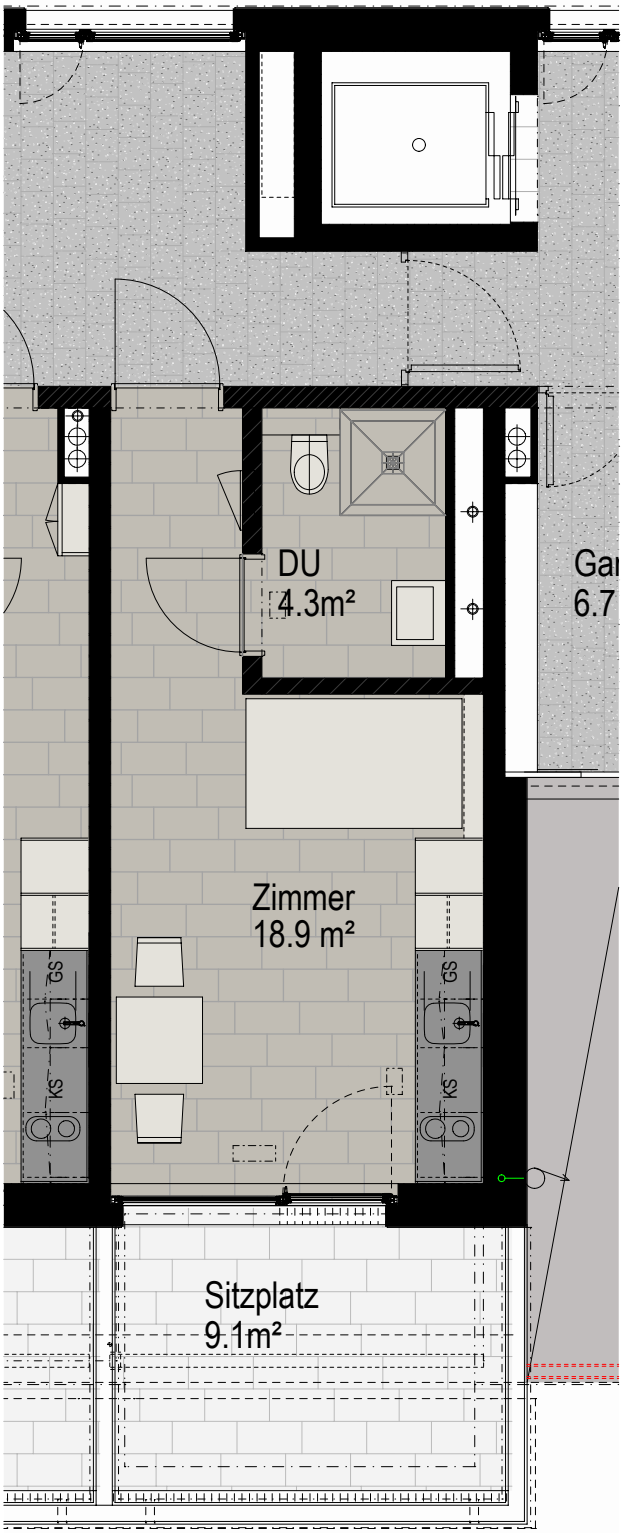

WHG EG 0.5
NF: 23.2m²

0 0.5 1 2 Haus D EG WHG 0.5 1:70

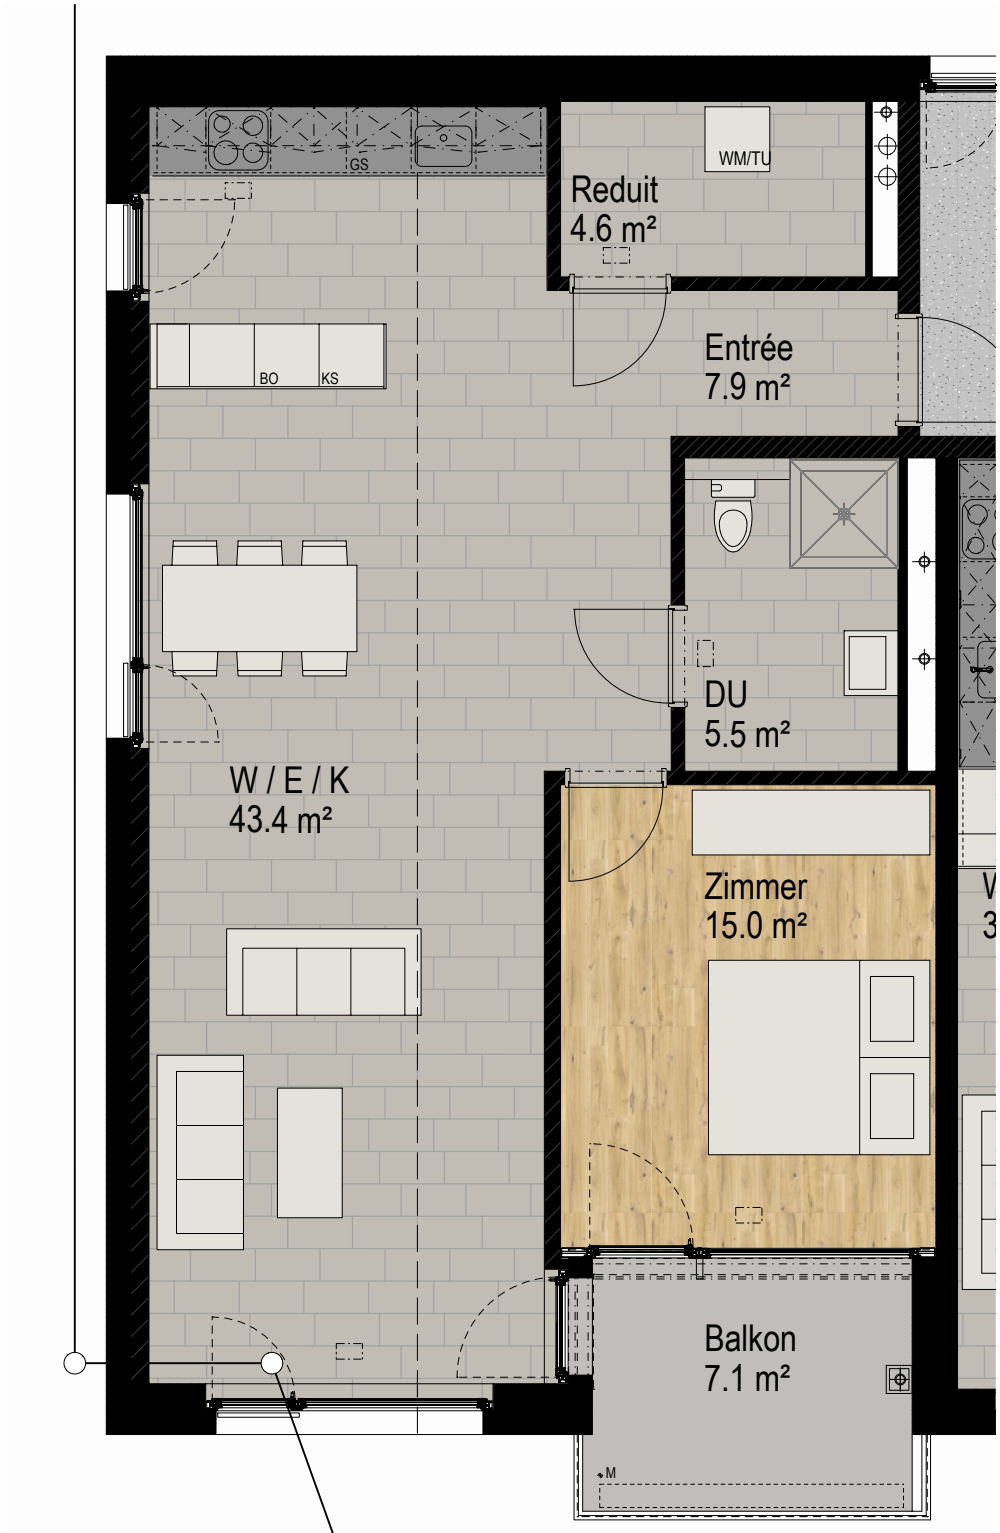

WHG OG 1.1
2.5 Zi
NF = 76.4m2

0 0.5 1 2 Haus D 1.OG WHG 1.1 1:70

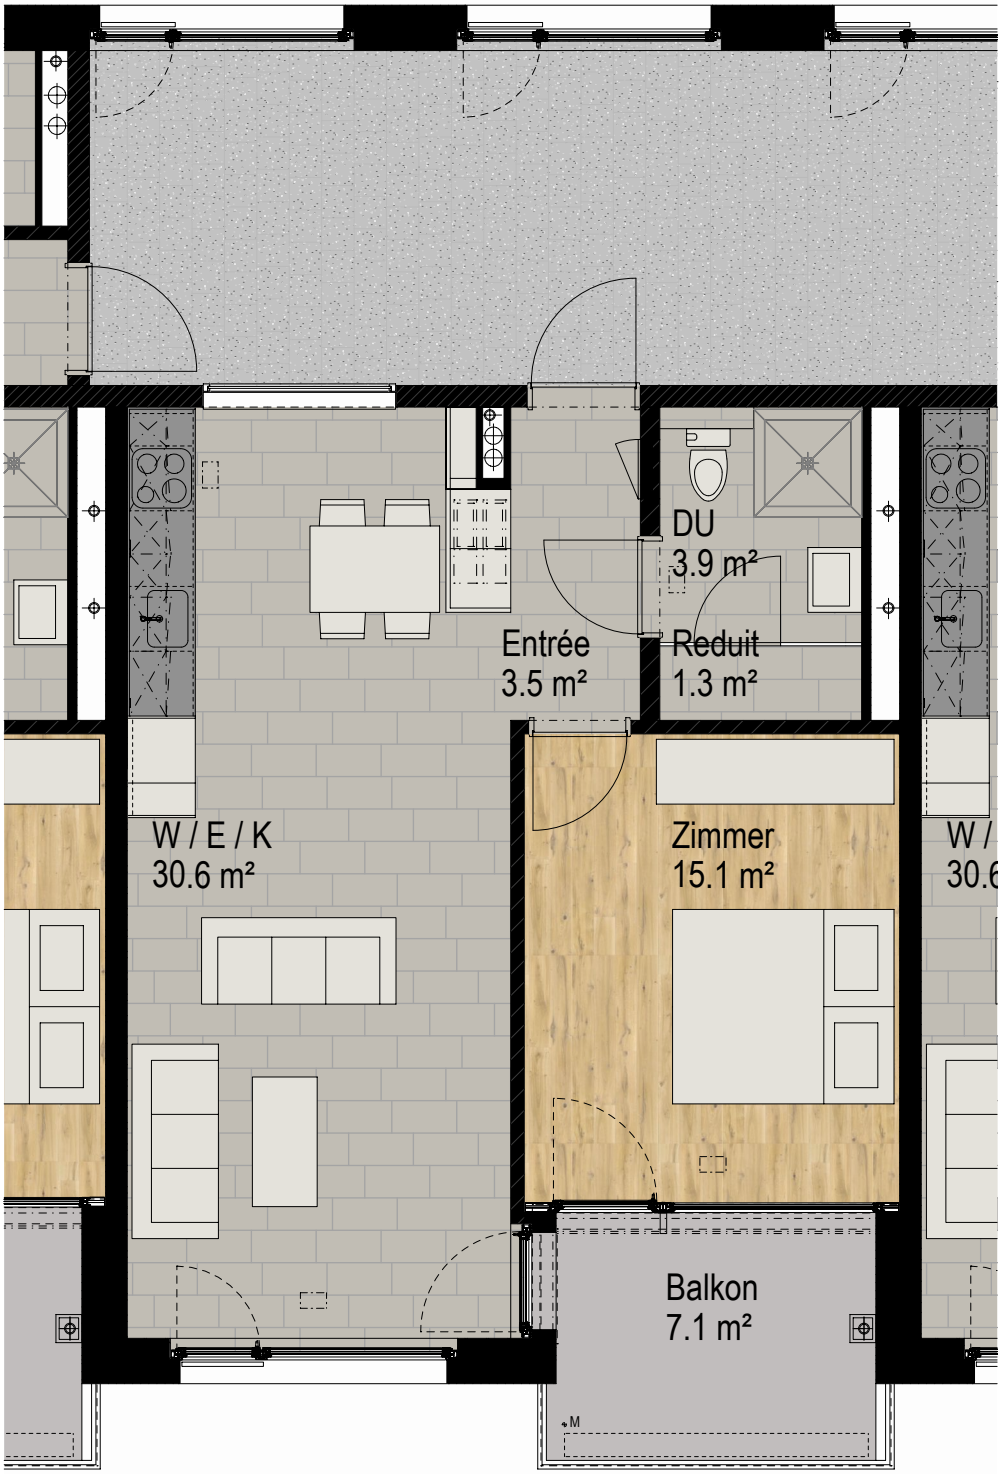

WHG OG 1.2
2.5 Zi
NF = 54.4m2

0 0.5 1 2 Haus D 1.OG WHG 1.2 1:70

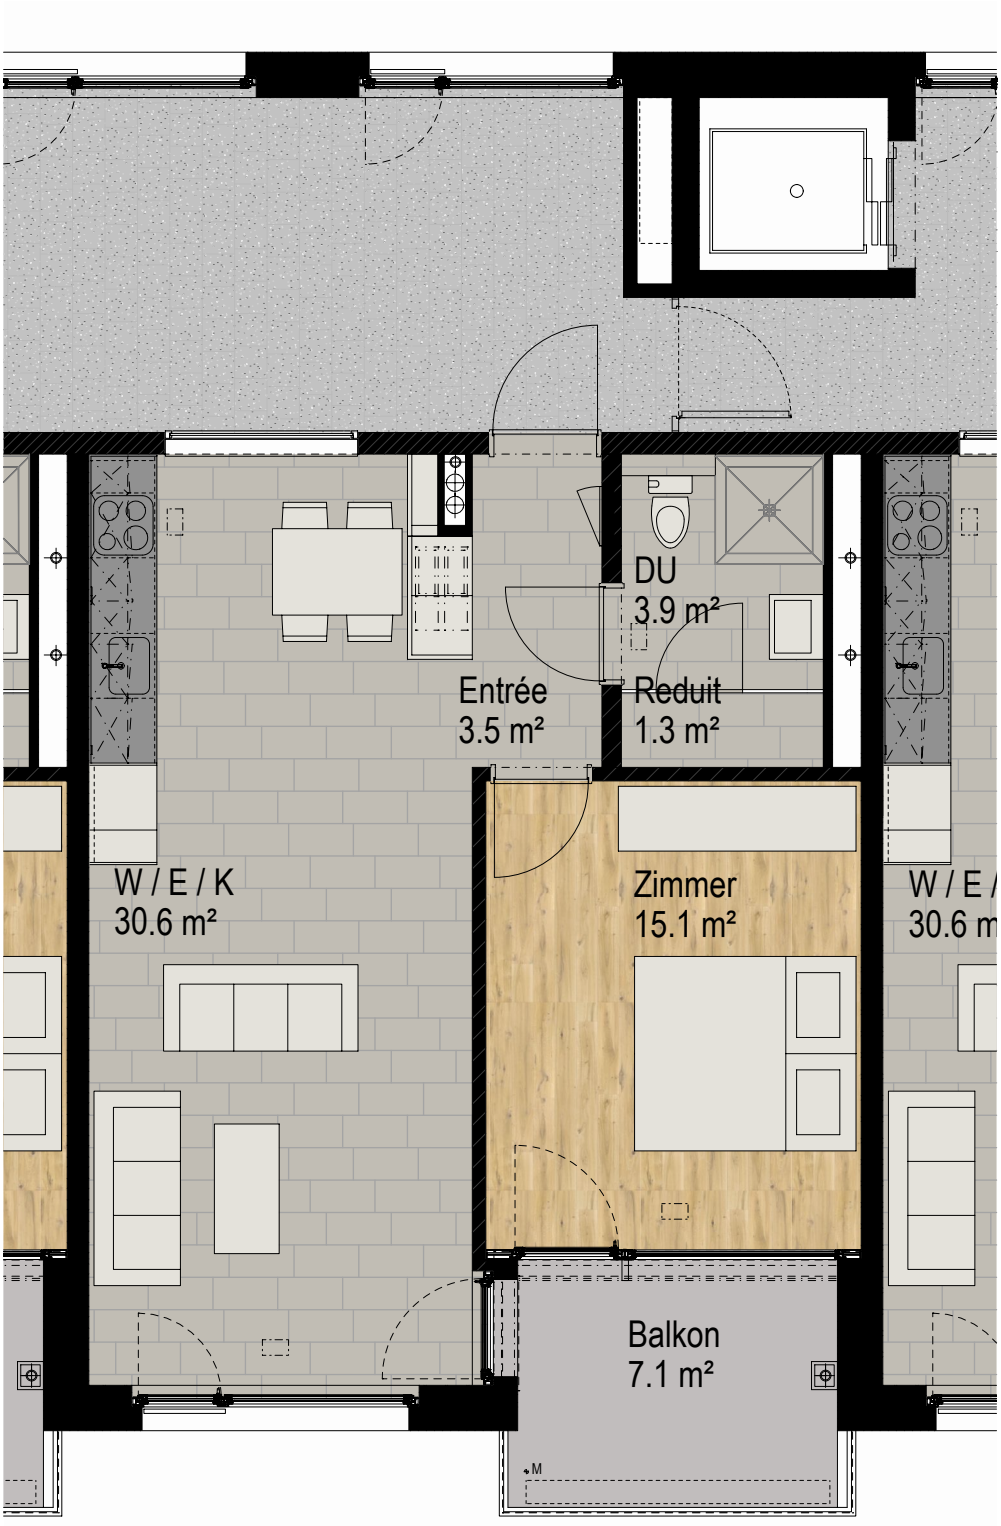

WHG OG 1.3
2.5 Zi
NF = 54.4m2

0 0.5 1 2 Haus D 1.OG WHG 1.3 1:70

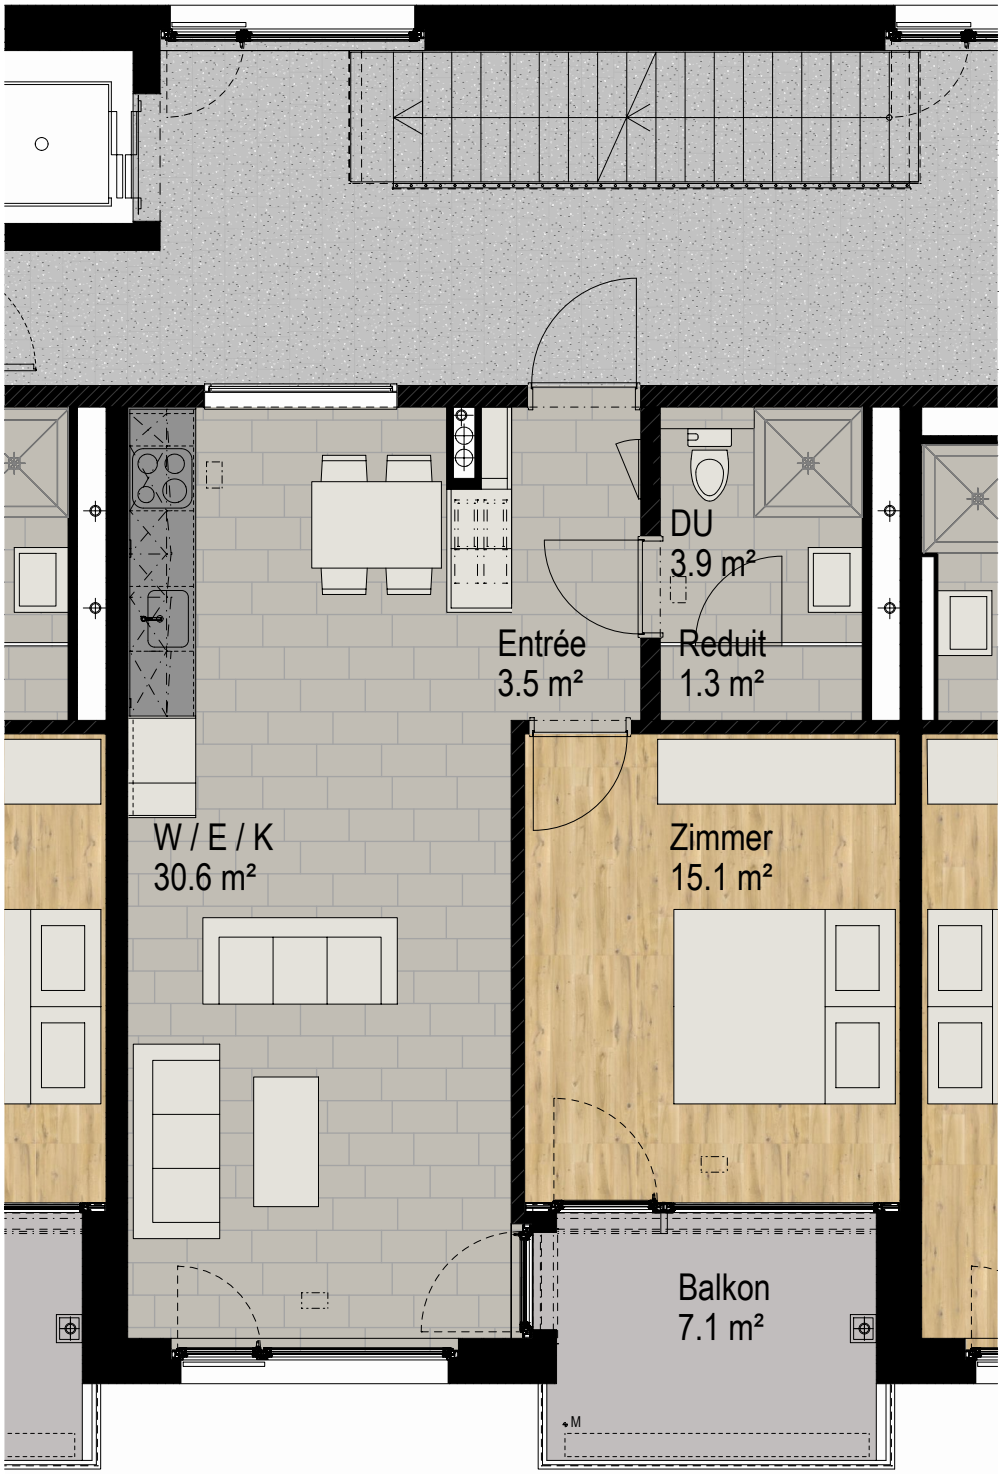

WHG OG 1.4
2.5 Zi
NF = 54.4m2

0 0.5 1 2 Haus D 1.OG WHG 1.4 1:70

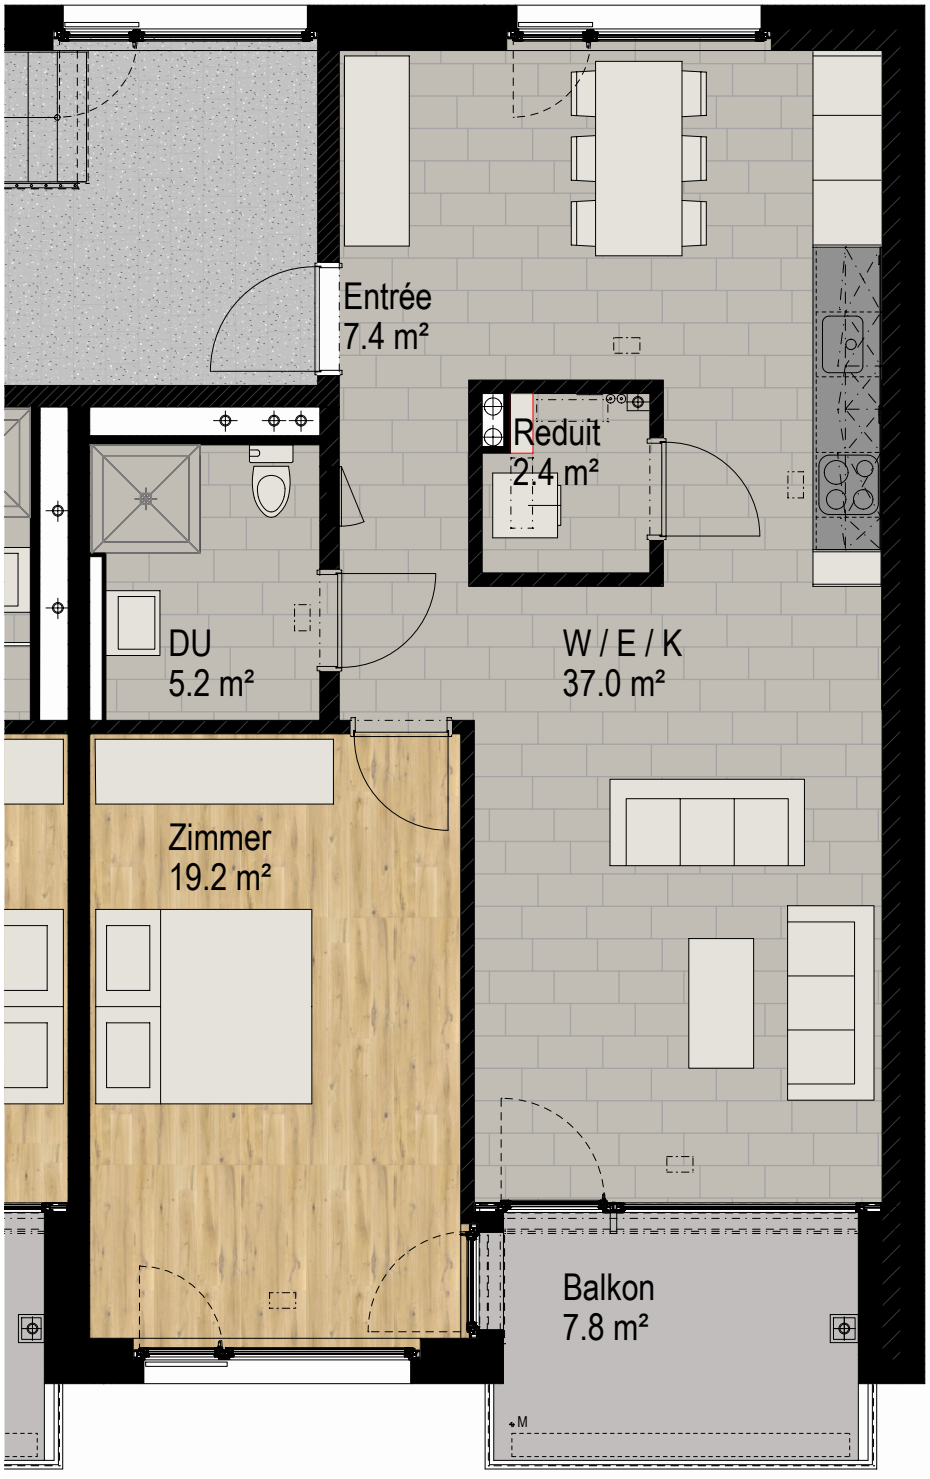

WHG OG 1.5
2.5 Zi
NF = 71.2m2

0 0.5 1 2 Haus D 1.OG WHG 1.5 1:70

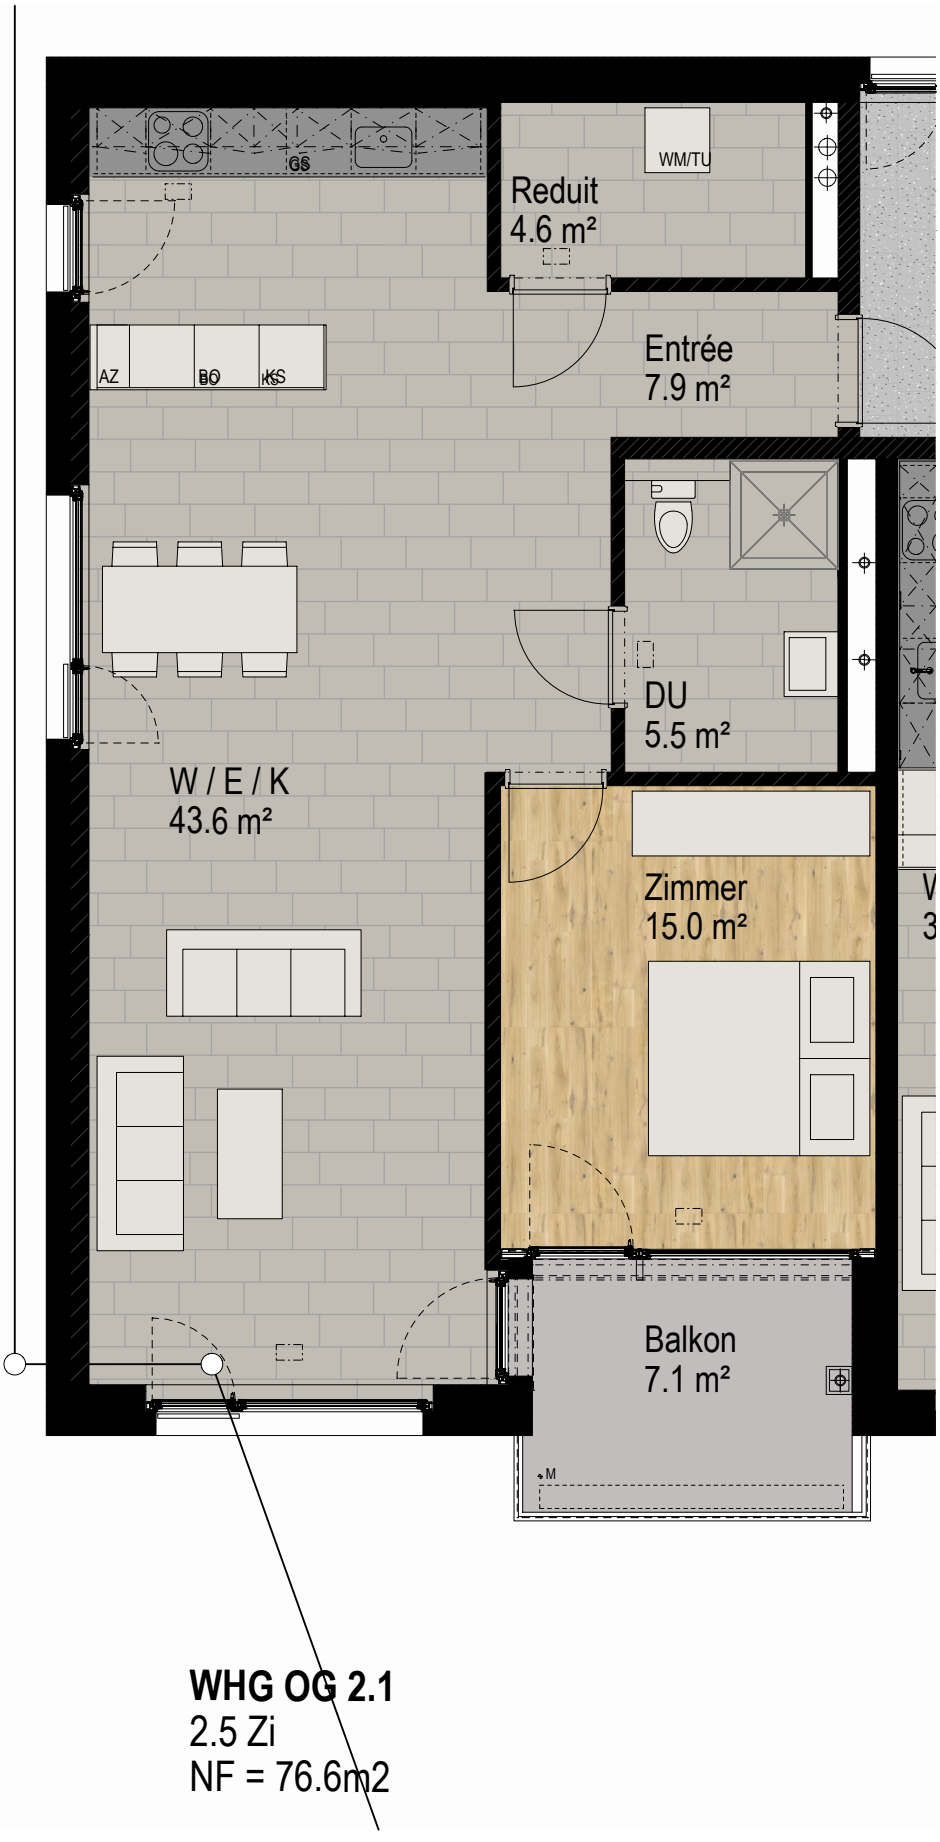

WHG OG 2.1
2.5 Zi
NF = 76.6m2

0 0.5 1 2 Haus D 2.OG WHG 2.1 1:70

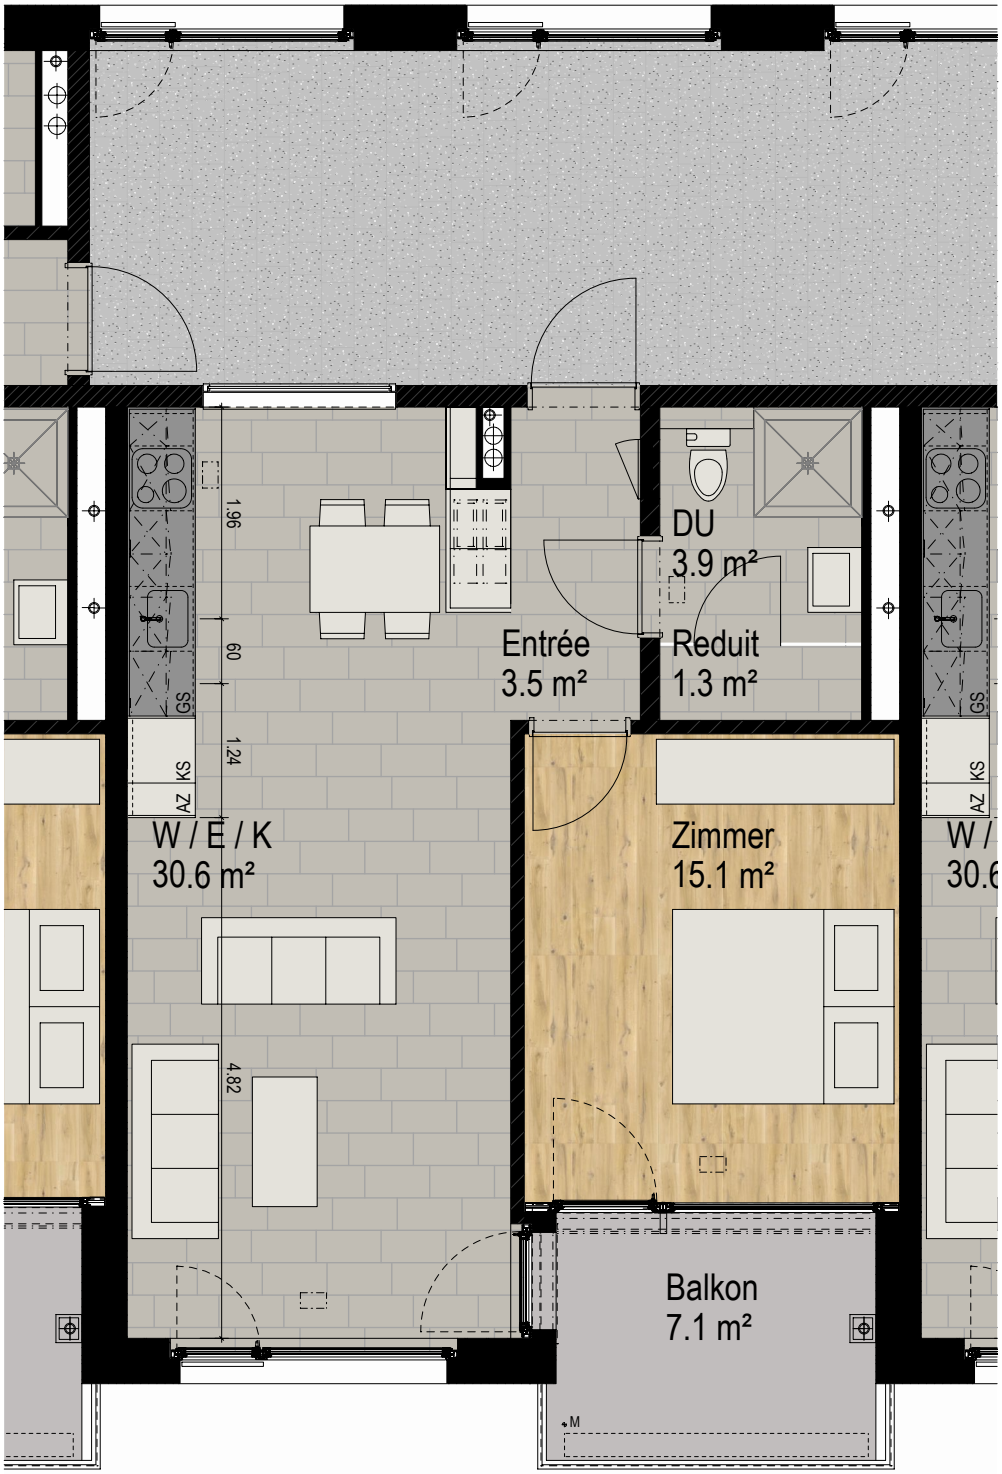

WHG OG 2.2
2.5 Zi
NF = 54.3m2

0 0.5 1 2 Haus D 2.OG WHG 2.2 1:70

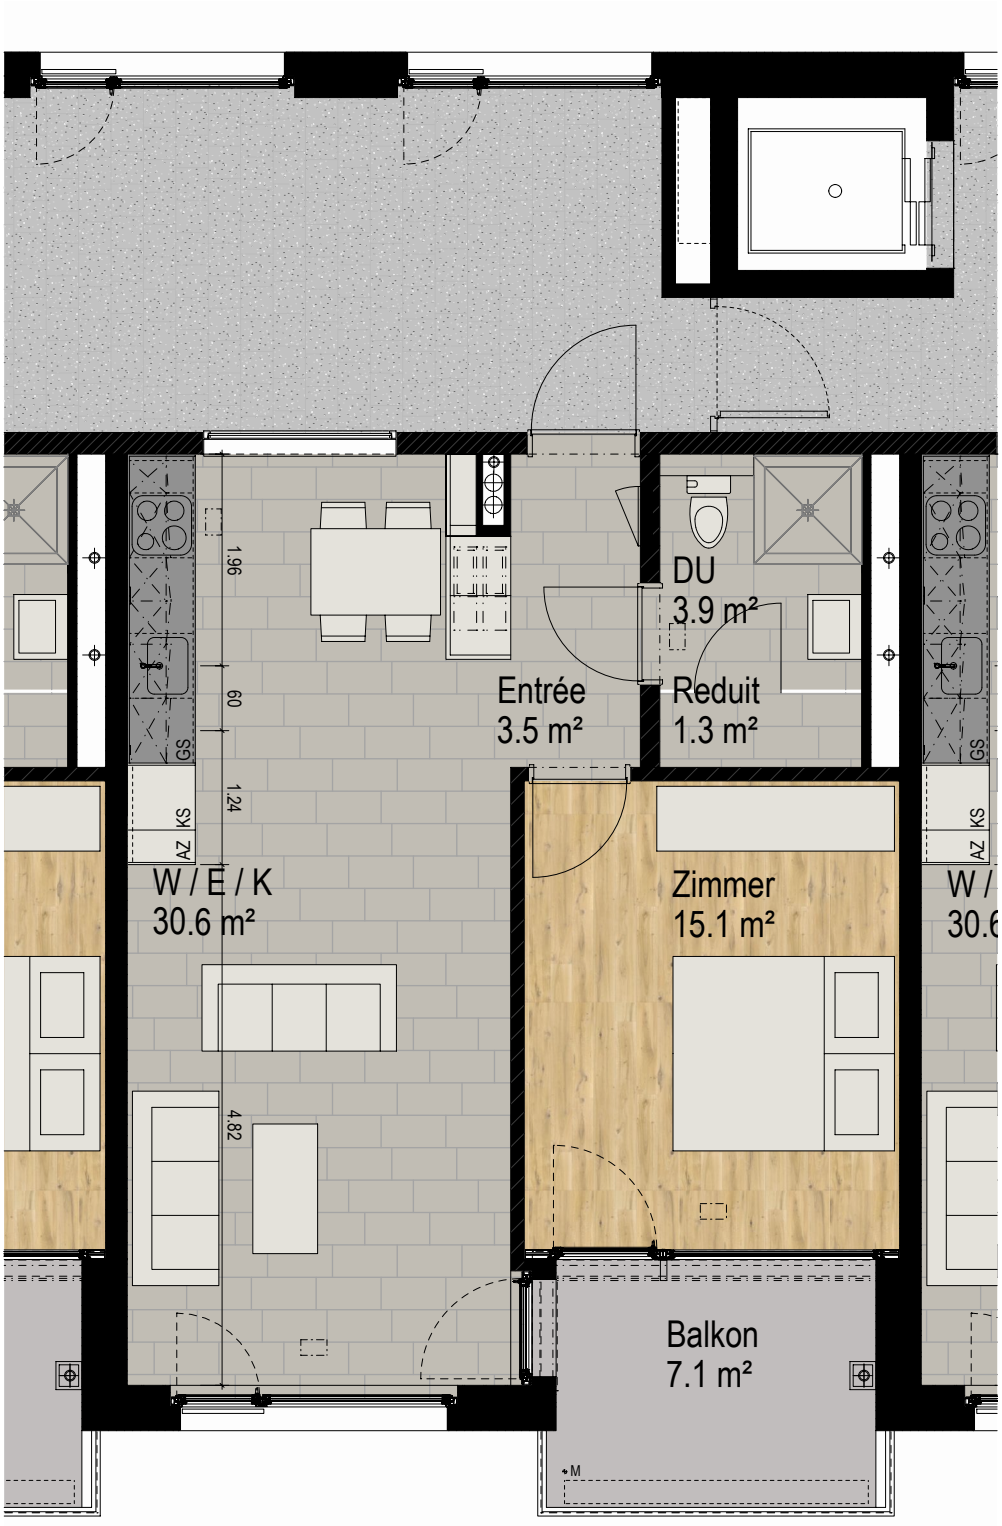

WHG OG 2.3
2.5 Zi
NF = 54.3m2

0 0.5 1 2 Haus D 2.OG WHG 2.3 1:70

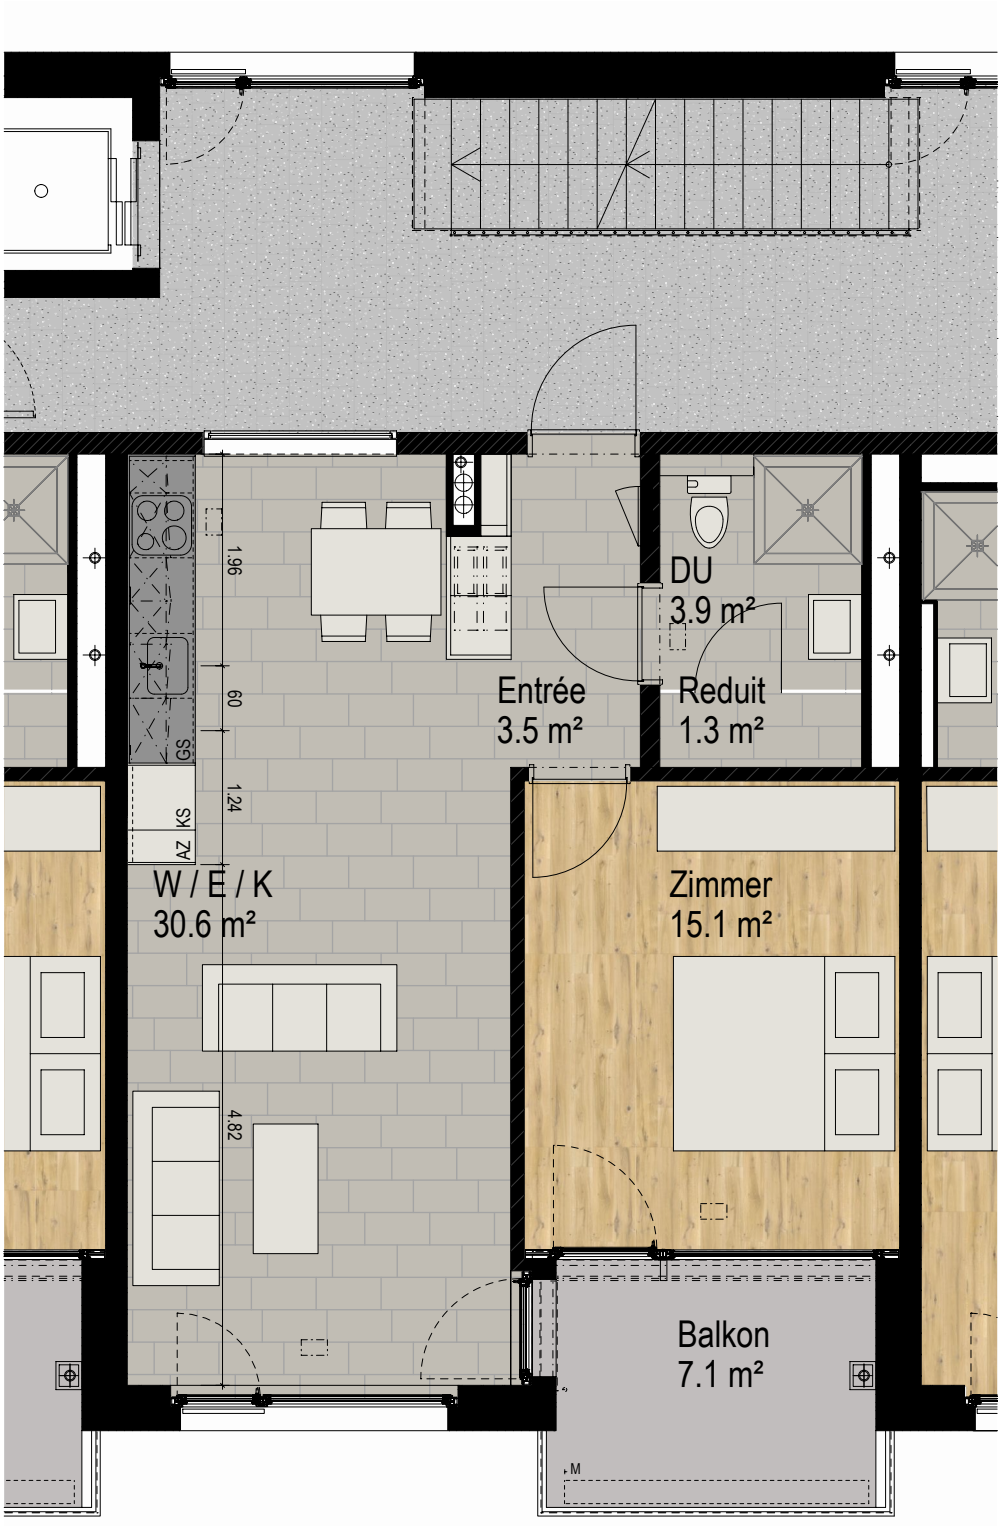

WHG OG 2.4
2.5 Zi
NF = 54.3m2

0 0.5 1 2 Haus D 2.OG WHG 2.4 1:70

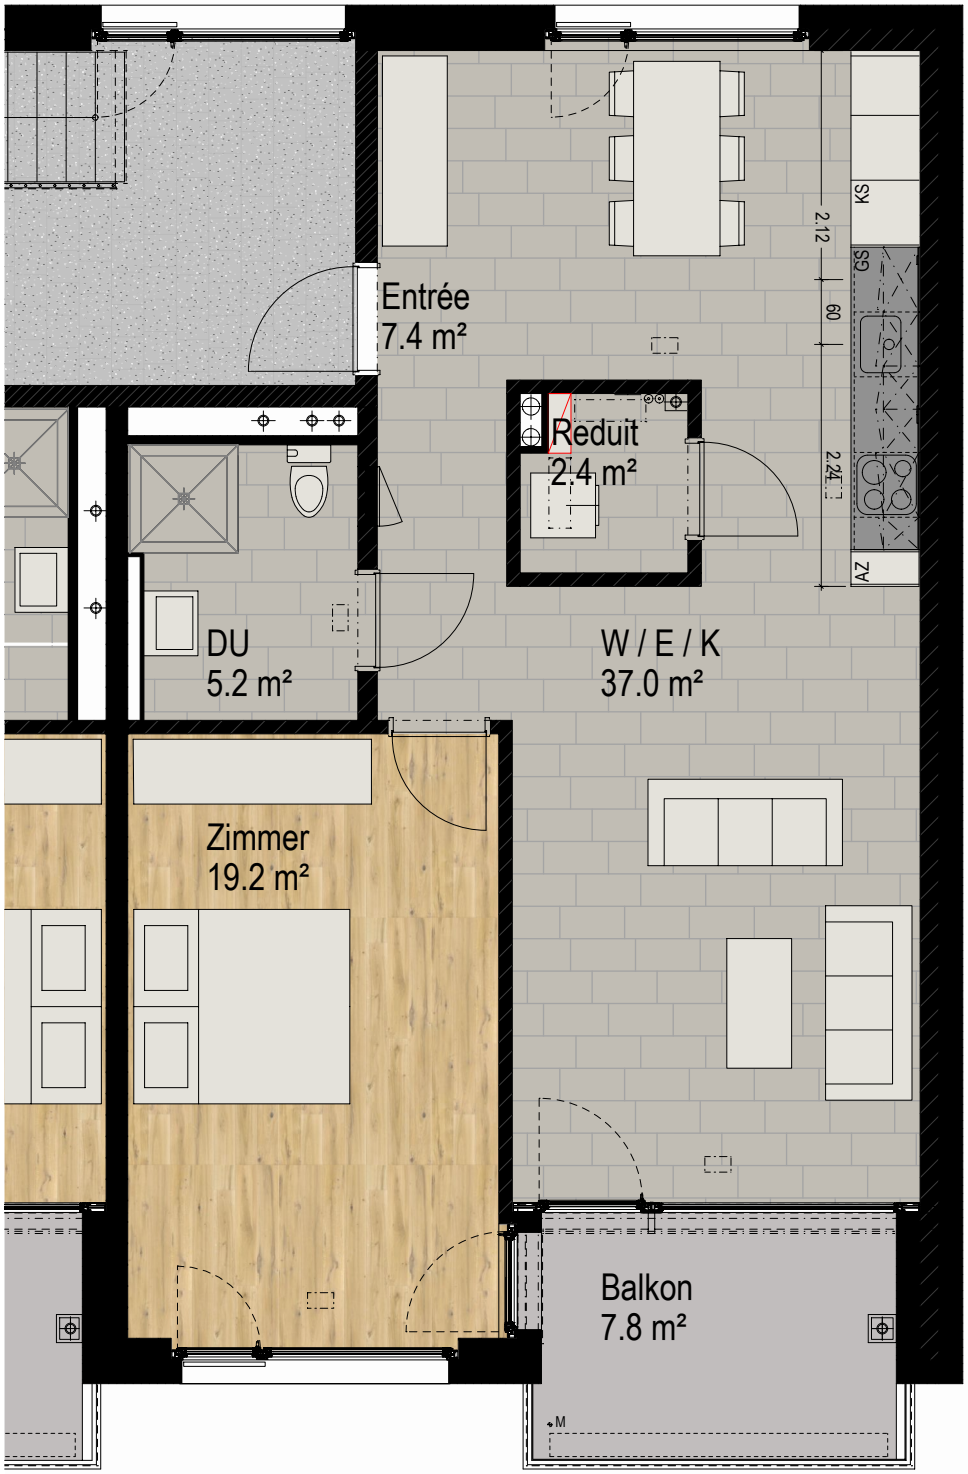

WHG OG 2.5
2.5 Zi
NF = 71.4m2

0 0.5 1 2 Haus D 2.OG WHG 2.5 1:70

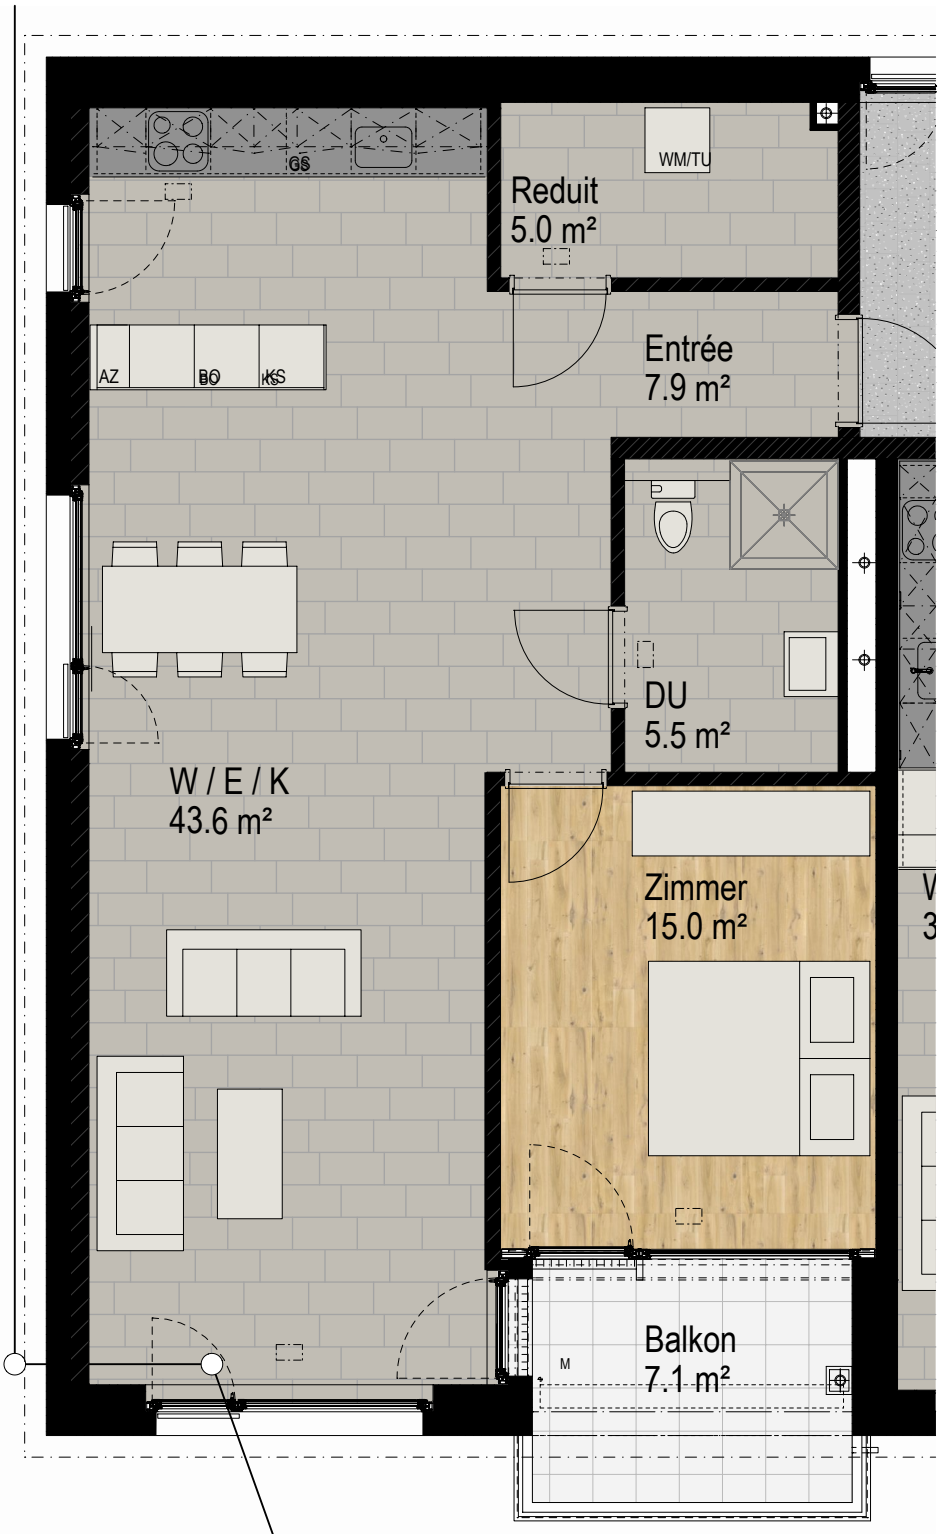

WHG OG 3.1
2.5 Zi
NF = 77.0m2

0 0.5 1 2 Haus D 3.OG WHG 3.1 1:70

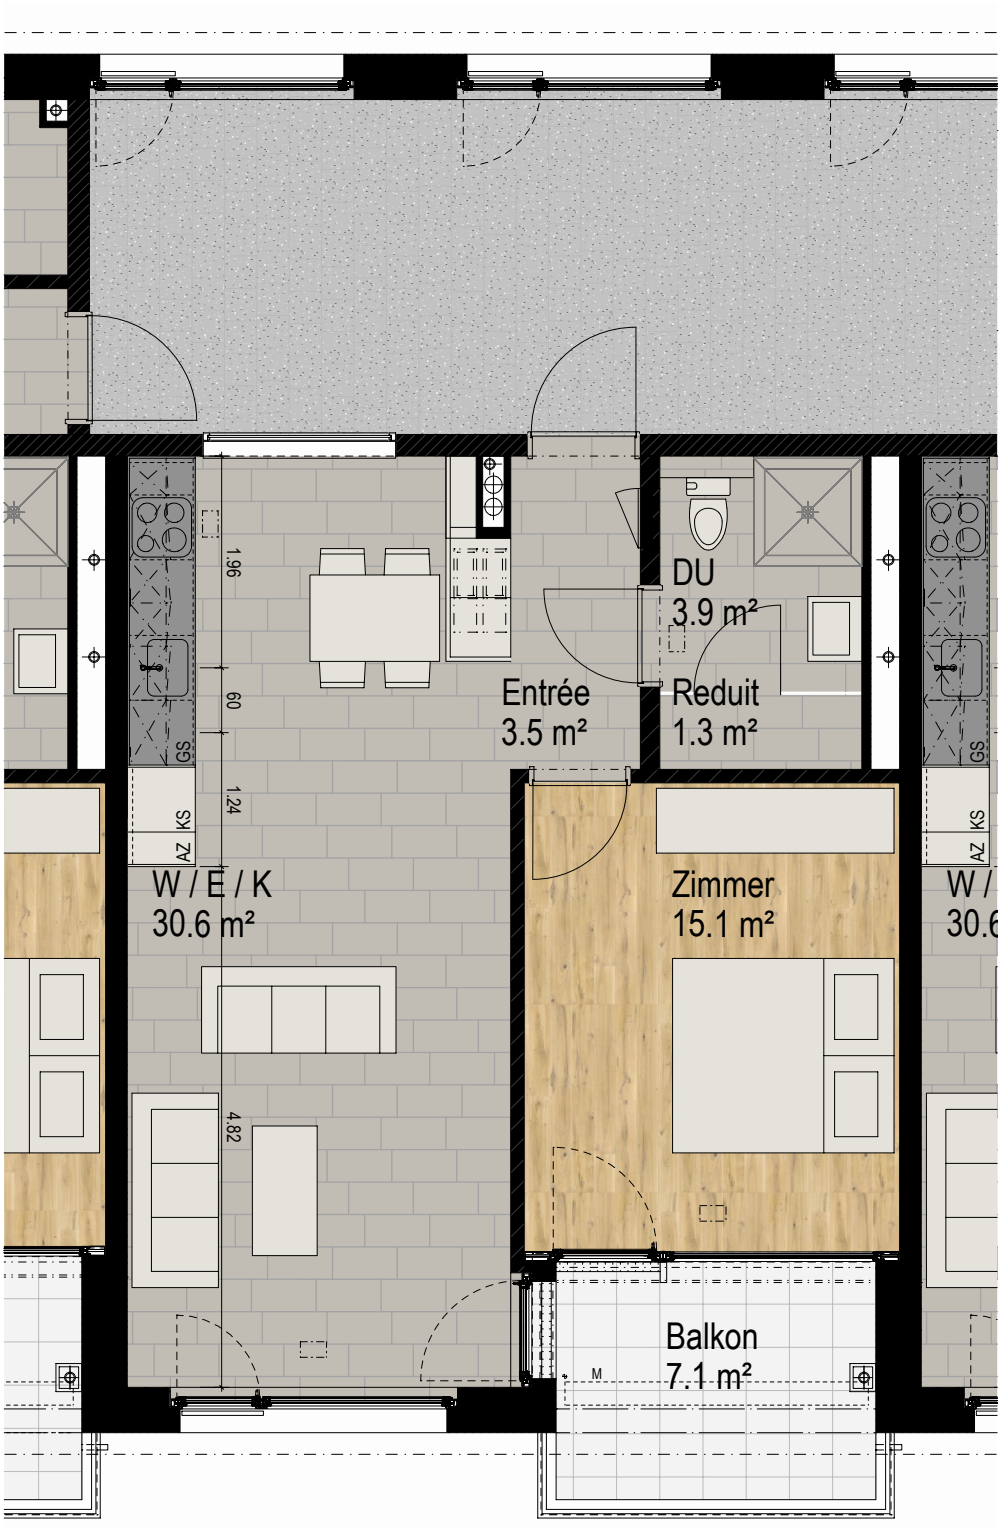

WHG OG 3.2
2.5 Zi
NF = 54.3m2

0 0.5 1 2 Haus D 3.OG WHG 3.2 1:70

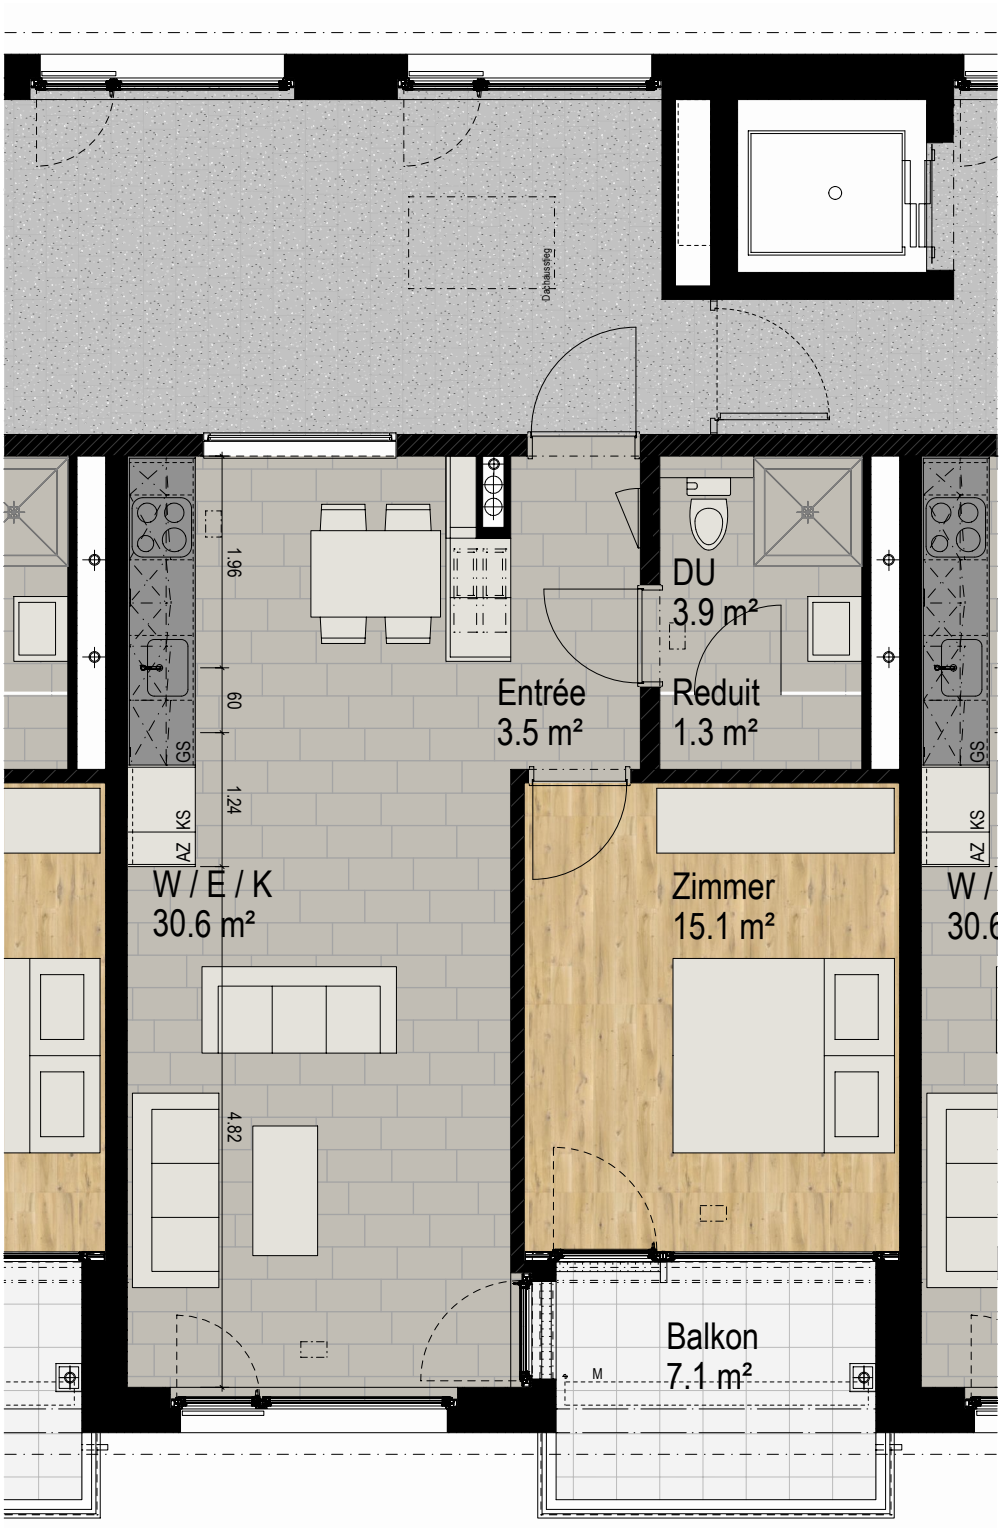

WHG OG 3.3
2.5 Zi
NF = 54.3m2

0 0.5 1 2 Haus D 3.OG WHG 3.3 1:70

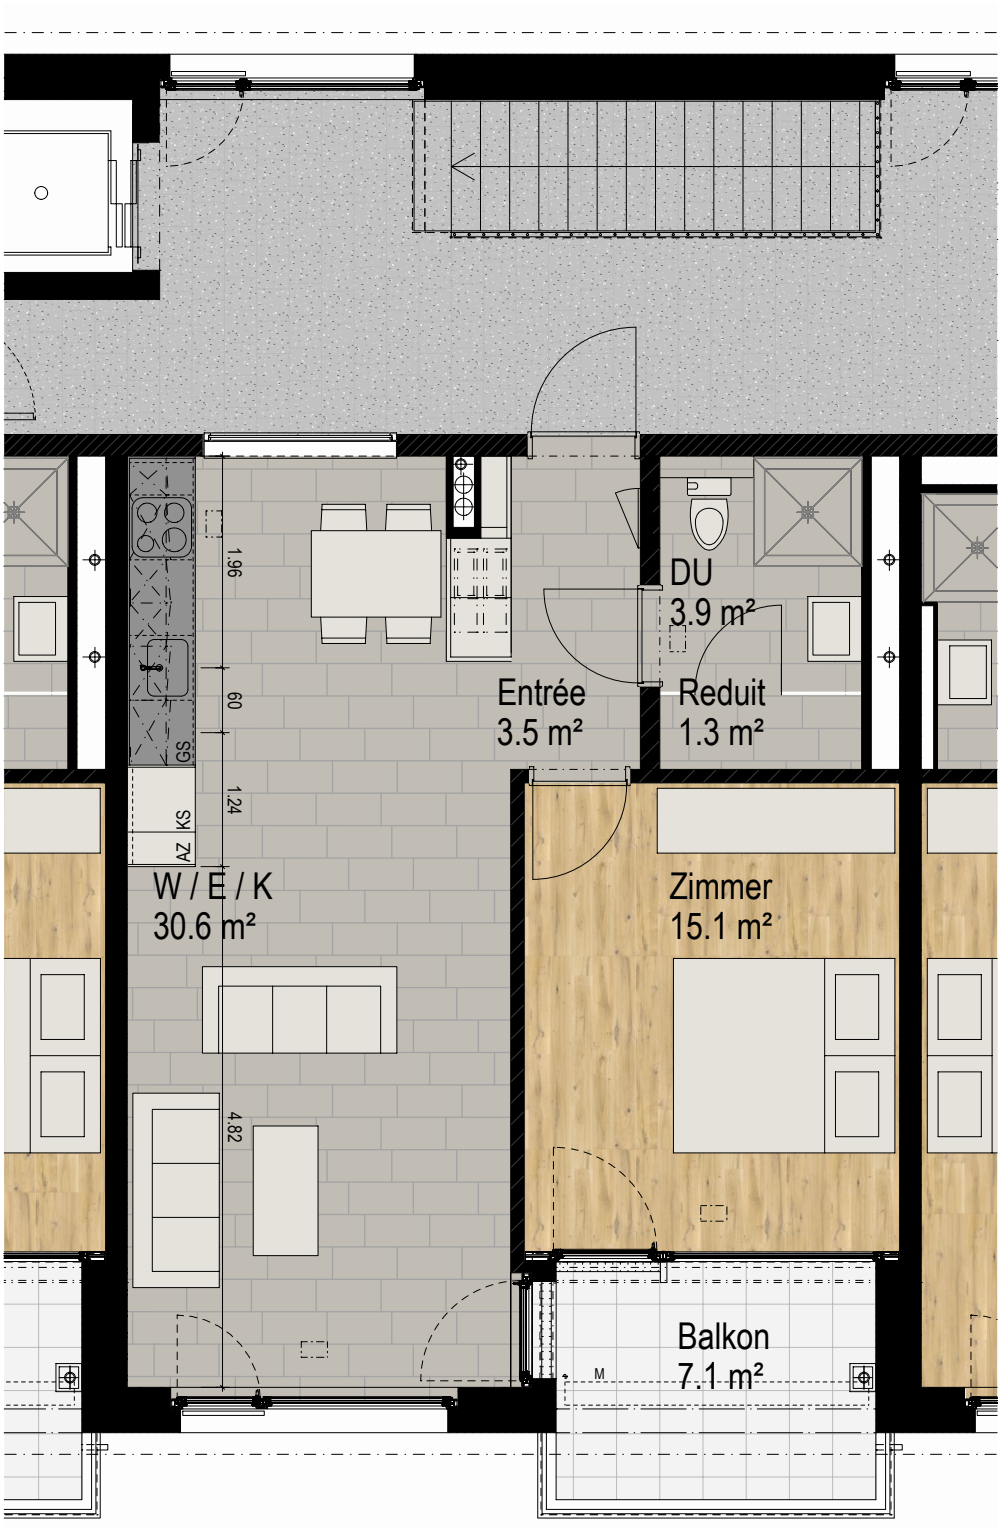

WHG OG 3.4
2.5 Zi
NF = 54.3m2

0 0.5 1 2 Haus D 3.OG WHG 3.4 1:70

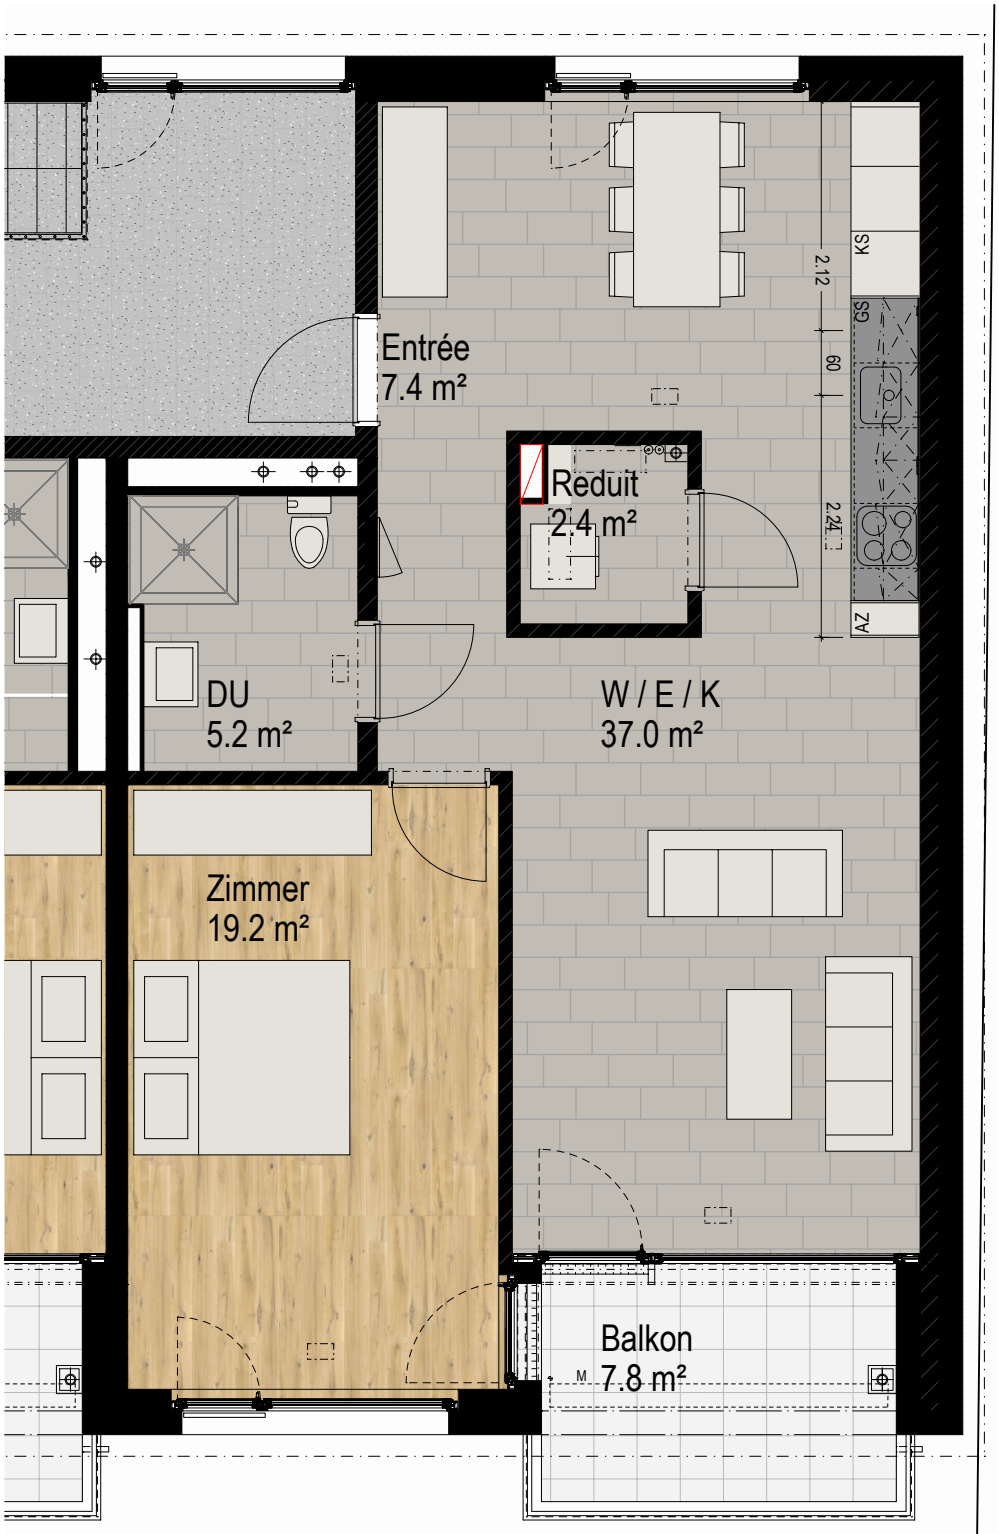

WHG OG 3.5
2.5 Zi
NF = 71.4m2

0 0.5 1 2 Haus D 3.OG WHG 3.5 1:70